

SCUOLA PRIMARIA A. CARRISI TREPuzzi (LE)

Piano Terra

Adeguamento alle misure di prevenzione anti - contagio da covid 19


VIA DON PIO BIANCO

VIA KENNEDY

VIA EDIFICIO SCOLASTICO

AREE TEMPORANEAMENTE CONCESSE
ALLA SCUOLA INFANZIA ANDRANO POLO 1

VARCO GIALLO
Accessi aule piano primo

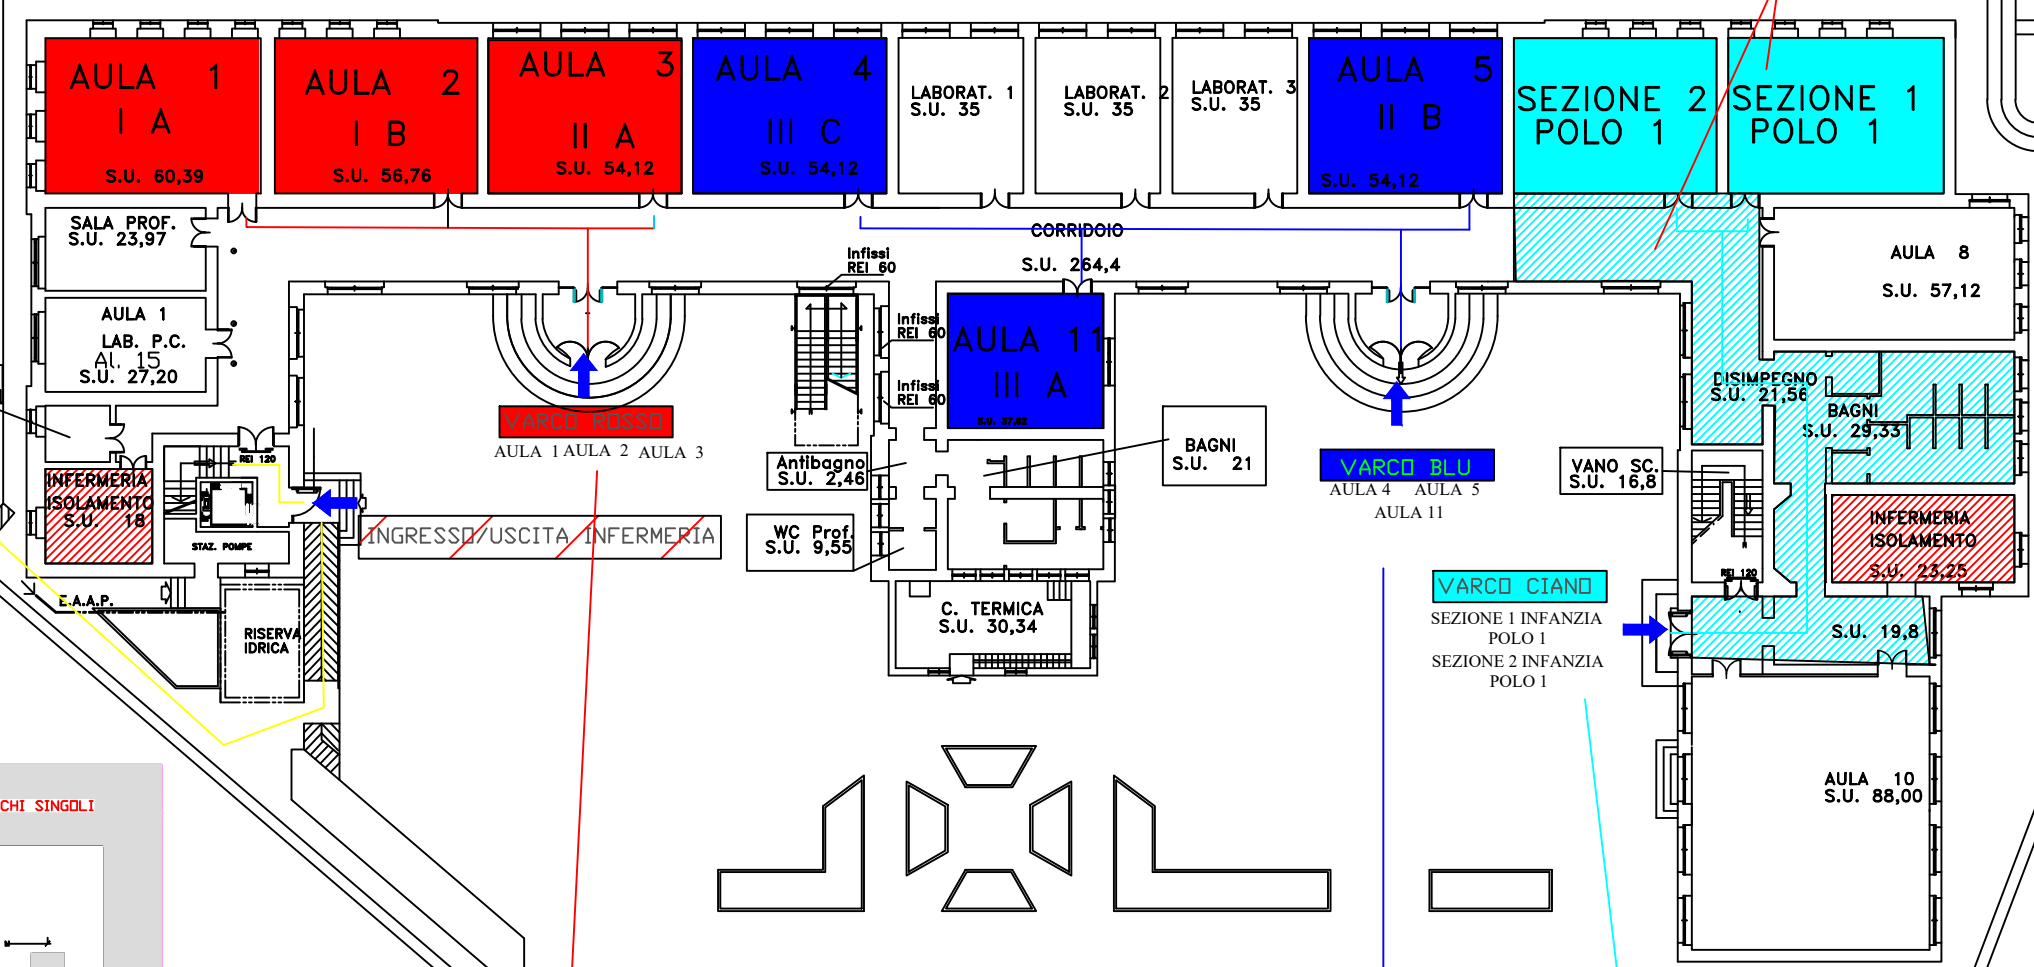


VARCO ROSSO
AULA 1 AULA 2 AULA 3

VARCO BLU
AULA 4 AULA 5
AULA 11

VARCO CIANO
SEZIONE 1 INFANZIA POLO 1
SEZIONE 2 INFANZIA POLO 1

VARCO CIANO
SEZIONE 1 INFANZIA POLO 1
SEZIONE 2 INFANZIA POLO 1
Accessi personale esterno
(plesso infanzia temporaneo)

VARCO BLU
VARCO ROSSO
Accessi aule piano terra
Accessi personale esterno

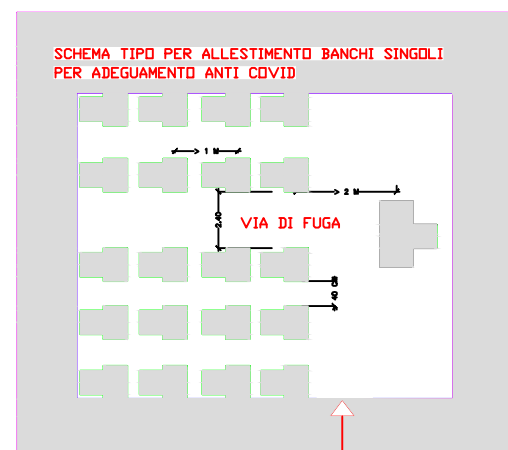

ACCESSI DIFFERENZIATI CON ORARI SCAGLIONATI
N.B.: MANTENERE SEMPRE LA DESTRA LUNGO I PERCORSI

VIA G. GUERRIERI

Delega di maniglione
antipanello